

OGRODOWA PARK

www.ogrodowapark.pl
tel. 690 113 111

INWESTOR :




BUDYNEK 7

POWIERZCHNIA UŻYTKOWA: 83,29m²
POWIERZCHNIA DZIAŁKI (około): 202,12m²
Przynależne: 2 miejsca postojowe

PARTER

| nr pom. | nazwa pomieszczenia | pow. wg normy PN-ISO 9836:1997 /m ² |
|---------|---------------------|--|
| 0.1 | WIATROŁAP | 2,52 |
| 0.2 | KOMUNIKACJA | 5,96 |
| 0.3 | WC | 2,15 |
| 0.4 | POKÓJ+AK | 28,34 |
| 0.5 | KLATKA SCHOD. | 3,48 |
| | RAZEM | 42,45 |
| 0.6 | TARAS | 9,29 |


LOKALIZACJA:

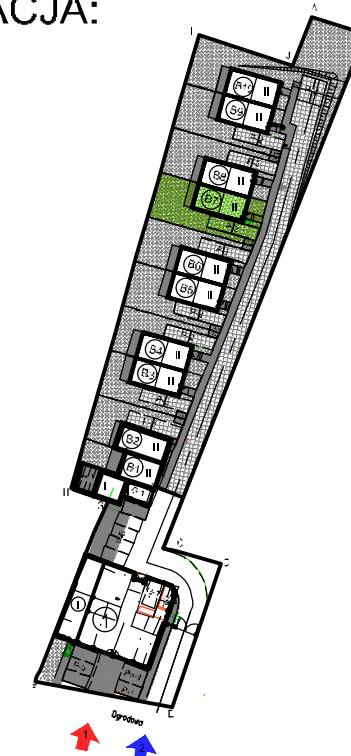

Uwaga:
Aranżacja mieszkania przedstawiona na rysunku jest przykładowa.
Powierzchnie pomieszczeń mogą ulec zmianie.
Przedstawione plany nie stanowią oferty handlowej w rozumieniu Prawa Cywilnego.
Ostateczne wymiary zostaną podane w dokumentacji powykonawczej.

PROJEKTANT :

PRACOWNIA PROJEKTOWA
Danuta Jaroszyńska-Ziach

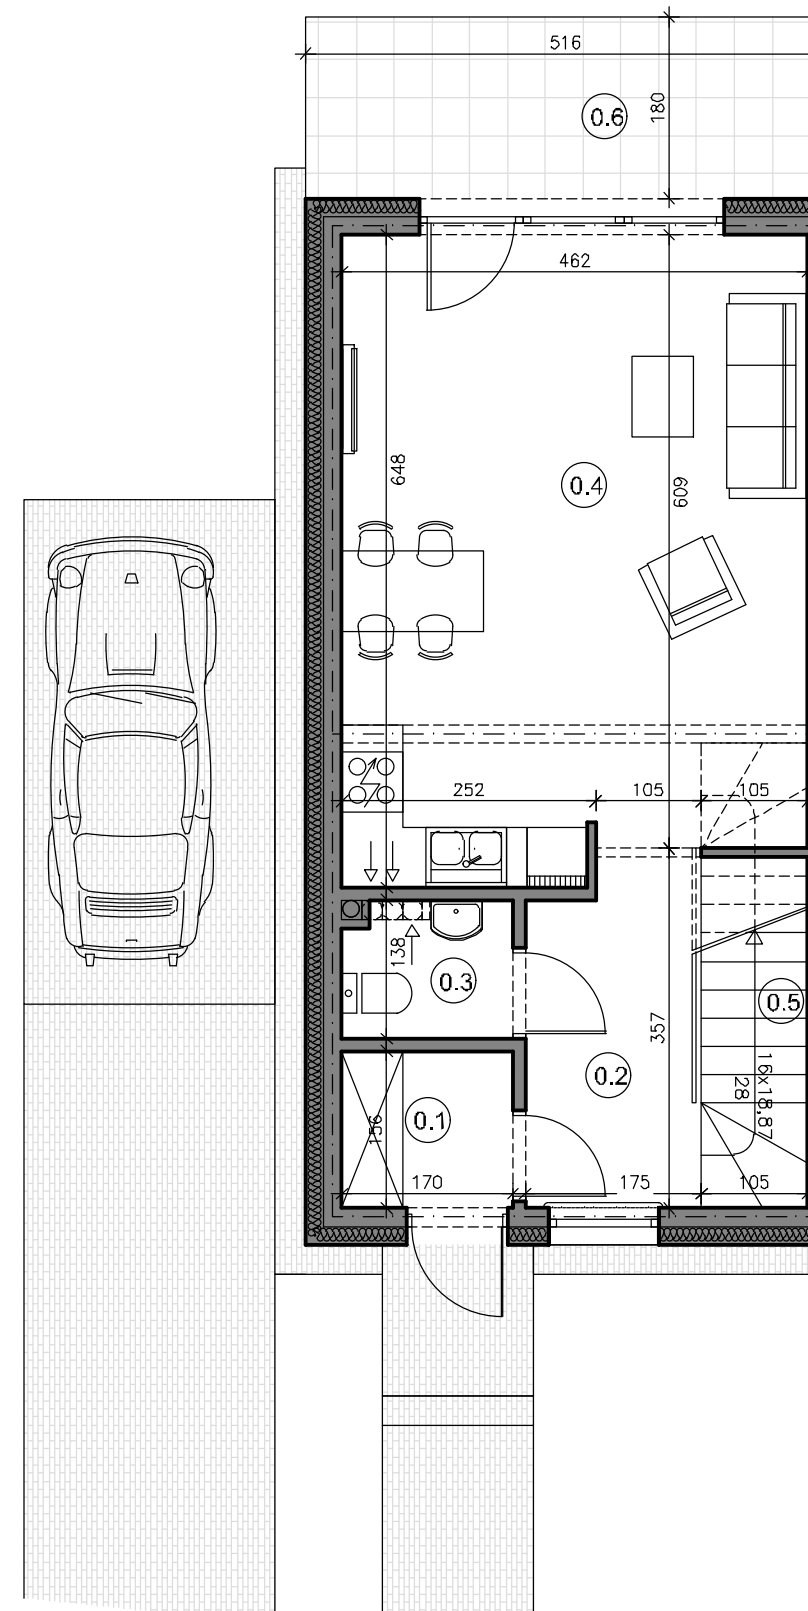


BUDYNEK 7

POWIERZCHNIA UŻYTKOWA: 83,29m²
POWIERZCHNIA DZIAŁKI (około): 202,12m²
Przynależne: 2 miejsca postojowe

I PIĘTRO

| nr pom. | nazwa pomieszczenia | pow. wg normy PN-ISO 9836:1997 /m ² |
|---------|---------------------|--|
| 1.1 | KLATKA SCHOD. | 4,63 |
| 1.2 | KOMUNIKACJA | 2,93 |
| 1.3 | POKÓJ | 9,89 |
| 1.4 | ŁAZIENKA | 4,21 |
| 1.5 | POKÓJ | 10,02 |
| 1.6 | POKÓJ | 8,00 |
| 1.7 | GARDEROBA | 1,16 |
| | RAZEM | 40,84 |
| 1.8 | BALKON | 4,49 |

LOKALIZACJA:

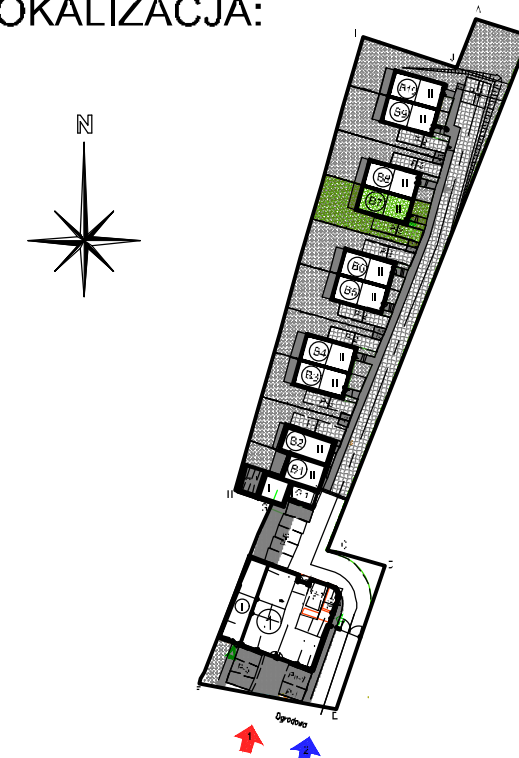

Uwaga:
Aranżacja mieszkania przedstawiona na rysunku jest przykładowa.
Powierzchnie pomieszczeń mogą ulec zmianie.
Przedstawione plany nie stanowią oferty handlowej w rozumieniu Prawa Cywilnego.
Ostateczne wymiary zostaną podane w dokumentacji powykonawczej.

PROJEKTANT :

PRACOWNIA PROJEKTOWA
Danuta Jaroszyńska-Ziach

