


### BUDYNEK 8

POWIERZCHNIA UŻYTKOWA: 83,29m<sup>2</sup>  
POWIERZCHNIA DZIAŁKI (około): 202,52m<sup>2</sup>  
Przynależne: 2 miejsca postojowe

#### PARTER

nr pom.	nazwa pomieszczenia	pow. wg normy PN-ISO 9836:1997 /m <sup>2</sup>
0.1	WIATROŁAP	2,52
0.2	KOMUNIKACJA	5,96
0.3	KLATKA SCHOD.	3,48
0.4	POKÓJ+AK	28,34
0.5	WC	2,15
		42,45
0.6	TARAS	9,29



#### LOKALIZACJA:

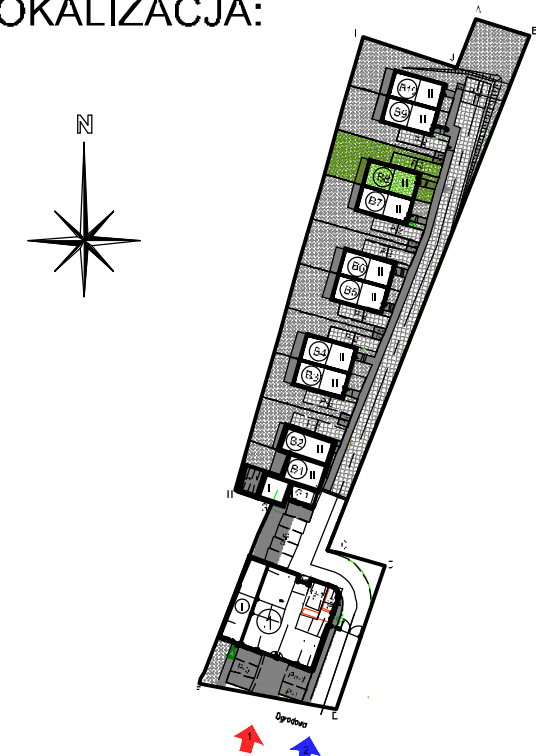

Uwaga:  
Aranżacja mieszkania przedstawiona na rysunku jest przykładowa.  
Powierzchnie pomieszczeń mogą ulec zmianie.  
Przedstawione plany nie stanowią oferty handlowej w rozumieniu Prawa Cywilnego.  
Ostateczne wymiary zostaną podane w dokumentacji powykonawczej.

#### PROJEKTANT :

**PRACOWNIA PROJEKTOWA**  
Danuta Jaroszyńska-Ziach

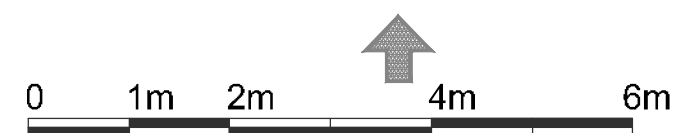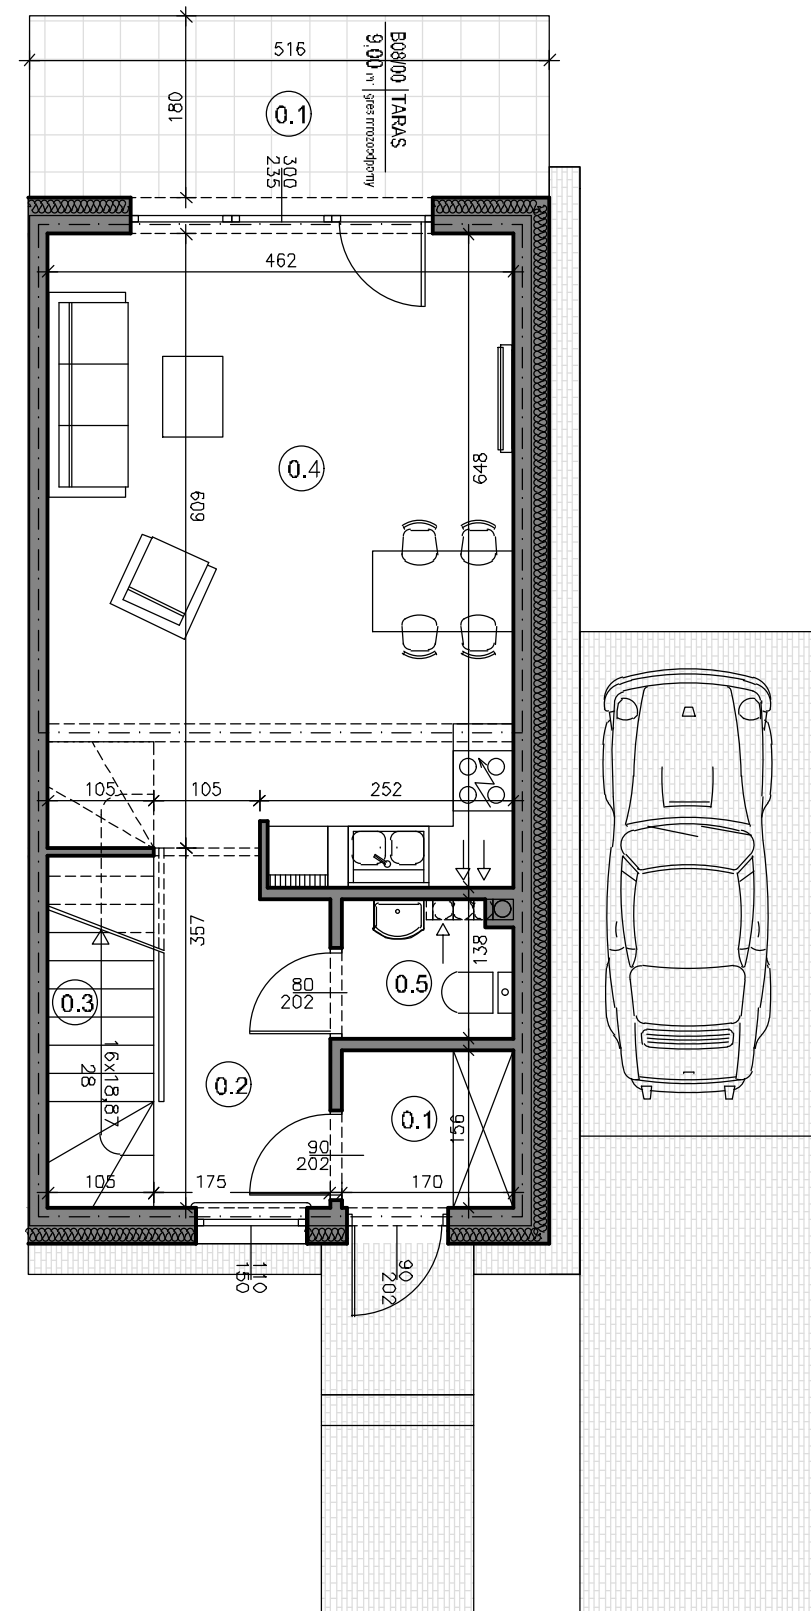

# OGRODOWA PARK

www.ogrodowapark.pl  
tel. 690 113 111

INWESTOR :





## BUDYNEK 8

POWIERZCHNIA UŻYTKOWA: 83,29m<sup>2</sup>  
POWIERZCHNIA DZIAŁKI (około): 202,52m<sup>2</sup>  
Przynależne: 2 miejsca postojowe

### I PIĘTRO

nr pom.	nazwa pomieszczenia	pow. wg normy PN-ISO 9836:1997 /m <sup>2</sup>
1.1	KLATKA SCHOD.	4,63
1.2	KOMUNIKACJA	2,93
1.3	GARDEROBA	1,16
1.4	POKÓJ	8,00
1.5	POKÓJ	10,02
1.6	ŁAZIENKA	4,21
1.7	POKÓJ	9,89
	RAZEM	40,84
1.8	BALKON	4,49

### LOKALIZACJA:

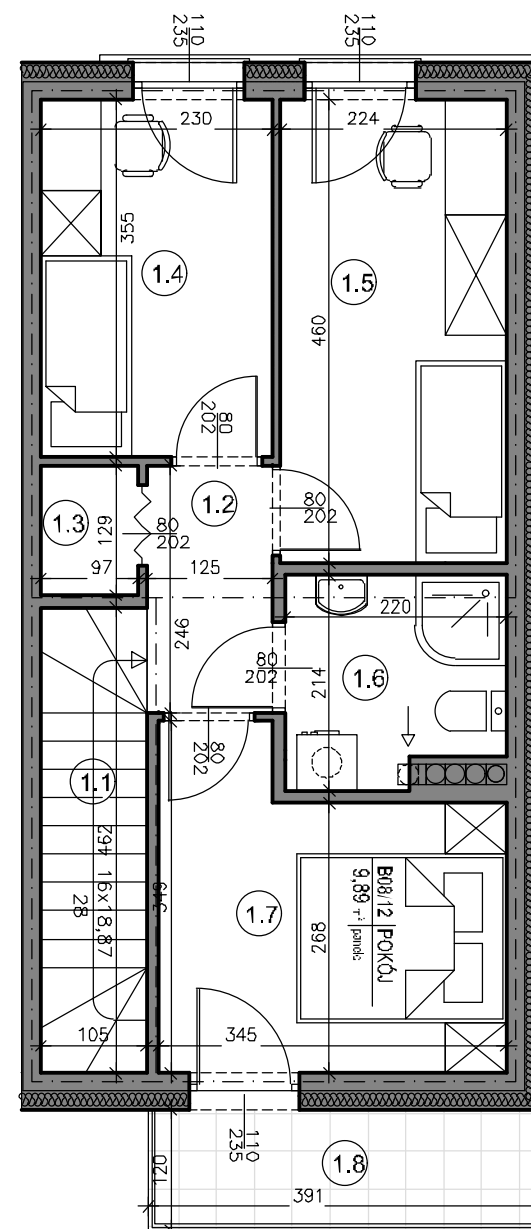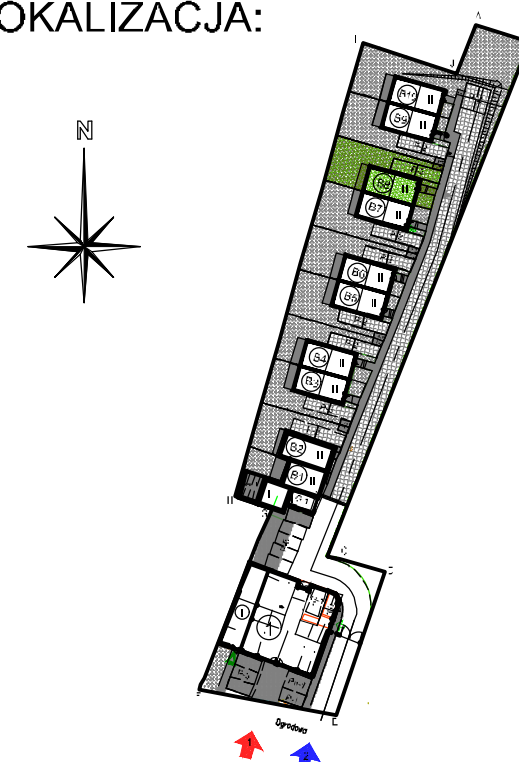

0 1m 2m 4m 6m

Uwaga:  
Aranżacja mieszkania przedstawiona na rysunku jest przykładowa.  
Powierzchnie pomieszczeń mogą ulec zmianie.  
Przedstawione plany nie stanowią oferty handlowej w rozumieniu Prawa Cywilnego.  
Ostateczne wymiary zostaną podane w dokumentacji powykonawczej.

PROJEKTANT :

**PRACOWNIA PROJEKTOWA**  
Danuta Jaroszyńska-Ziach