




BUDYNEK WIELORODZINNY 1

## M1

### I PIĘTRO


Przynależne: 1 miejsce postojowe

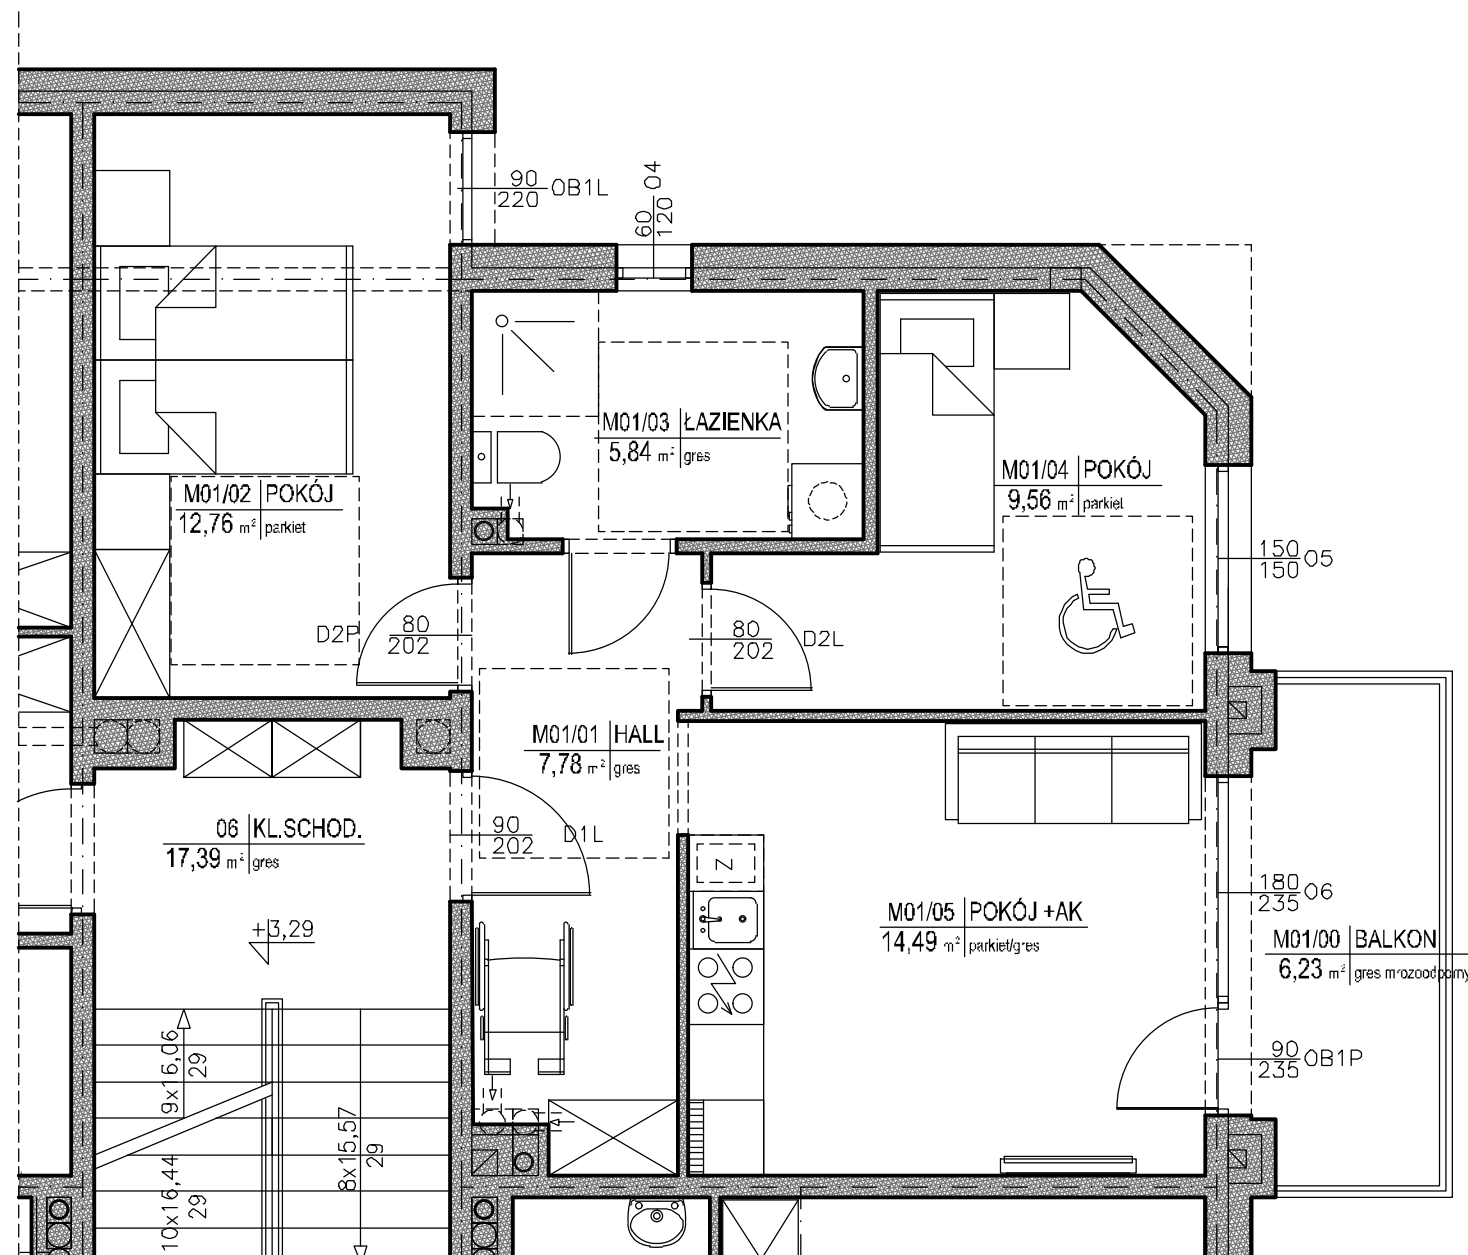

nr pom.	nazwa pomieszczenia	pow. wg normy PN-ISO 9836:1997 m <sup>2</sup>
1.01	HALL	7,78
1.02	POKÓJ	12,76
1.03	ŁAZIENKA	5,84
1.04	POKÓJ	9,56
1.05	POKÓJ + AN.KUCH	14,49
	<b>RAZEM</b>	<b>50,43</b>
1.00	BALKON A	6,23

M1	3P+AK 50,43 m <sup>2</sup>	BALKON 6,23 m <sup>2</sup>
----	-------------------------------	-------------------------------

LOKALIZACJA:

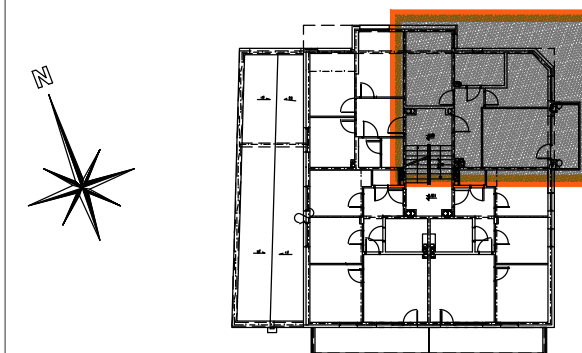

Uwaga:  
Aranżacja mieszkania przedstawiona na rysunku jest przykładowa.  
Powierzchnie pomieszczeń mogą ulec zmianie.  
Przedstawione plany nie stanowią oferty handlowej w rozumieniu Prawa Cywilnego.  
Ostateczne wymiary zostaną podane w dokumentacji powykonawczej.

PROJEKTANT :

**PRACOWNIA PROJEKTOWA**  
Danuta Jaroszyńska-Ziach

