


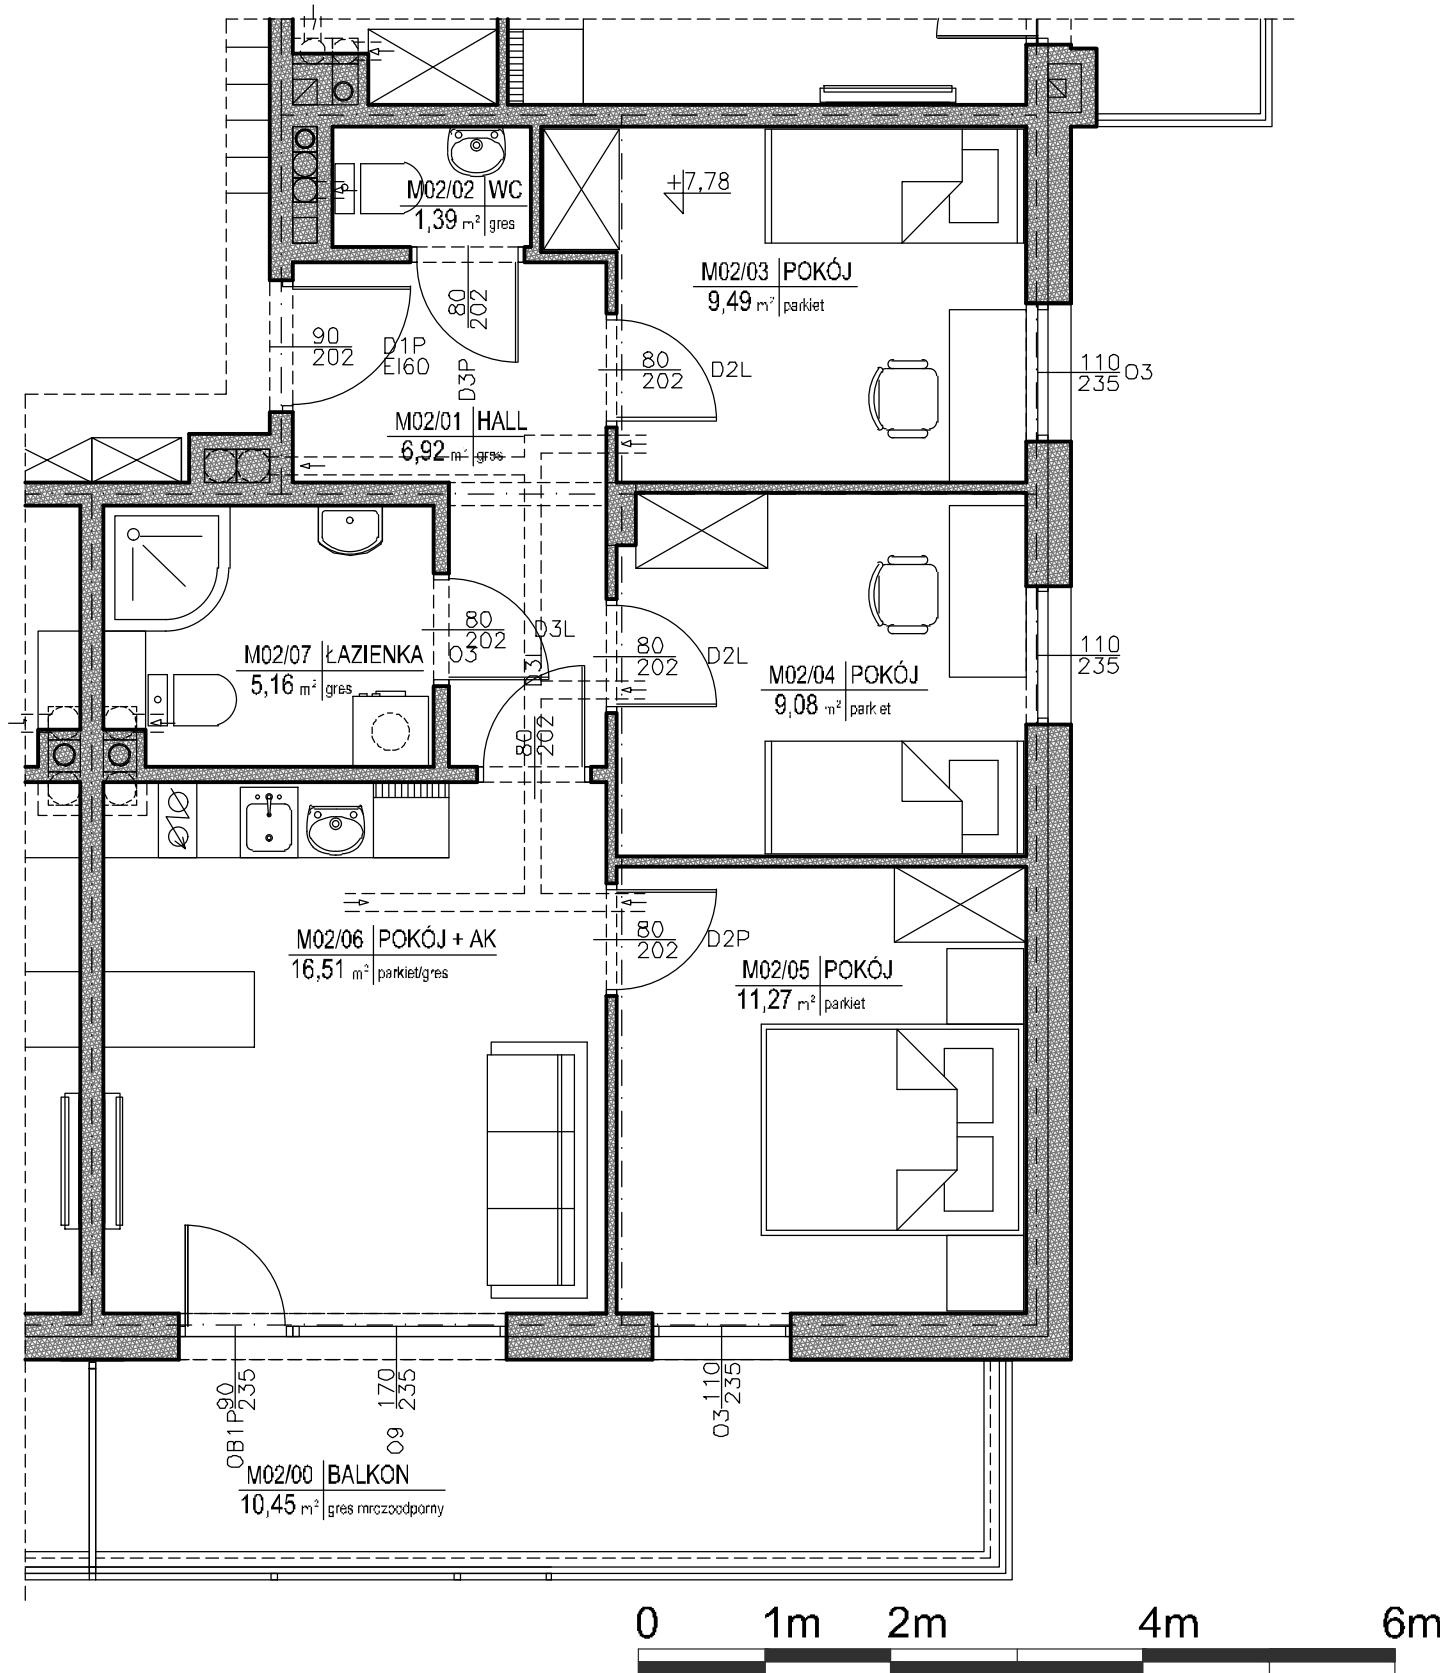


BUDYNEK WIELORODZINNY 1  
**M2**  
I PIĘTRO  
Przynależne: 1 miejsce postojowe



nr pom.	nazwa pomieszczenia	pow. wg normy PN-ISO 9836:1997 nr:1
2.01	HALL	6,92
2.02	WC	1,39
2.03	POKÓJ	9,49
2.04	POKÓJ	9,08
2.05	POKÓJ	11,27
2.06	POKÓJ + AN.KUCH	16,51
2.07	ŁAZIENKA	5,17
	RAZEM	59,83
2.00	BALKON A	10,45

M2	4P+AK	BALKON
	59,83 m <sup>2</sup>	10,45 m <sup>2</sup>

LOKALIZACJA:

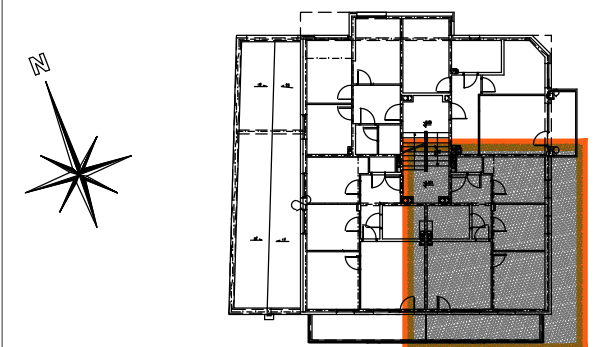

Uwaga:  
Aranżacja mieszkania przedstawiona na rysunku jest przykładowa.  
Powierzchnie pomieszczeń mogą ulec zmianie.  
Przedstawione plany nie stanowią oferty handlowej w rozumieniu Prawa Cywilnego.  
Ostateczne wymiary zostaną podane w dokumentacji powykonawczej.

PROJEKTANT :

**PRACOWNIA PROJEKTOWA**  
Danuta Jaroszyńska-Ziach