





BUDYNEK WIELORODZINNY 1  
**M3**  
I PIĘTRO  
Przynależne: 1 miejsce postojowe

nr pom.	nazwa pomieszczenia	pow. wg normy PN-ISO 9836:1997 kr-71
3.01	HALL	6,92
3.02	ŁAZIENKA	5,16
3.03	POKÓJ + AN.KUCH	16,51
3.04	POKÓJ	11,27
3.05	POKÓJ	9,08
3.06	POKÓJ	9,49
3.07	WC	1,39
	<b>RAZEM</b>	<b>59,82</b>
3.00	BALKON	10,45

M3	4P+AK	BALKON
	59,82 m <sup>2</sup>	10,45 m <sup>2</sup>

LOKALIZACJA:

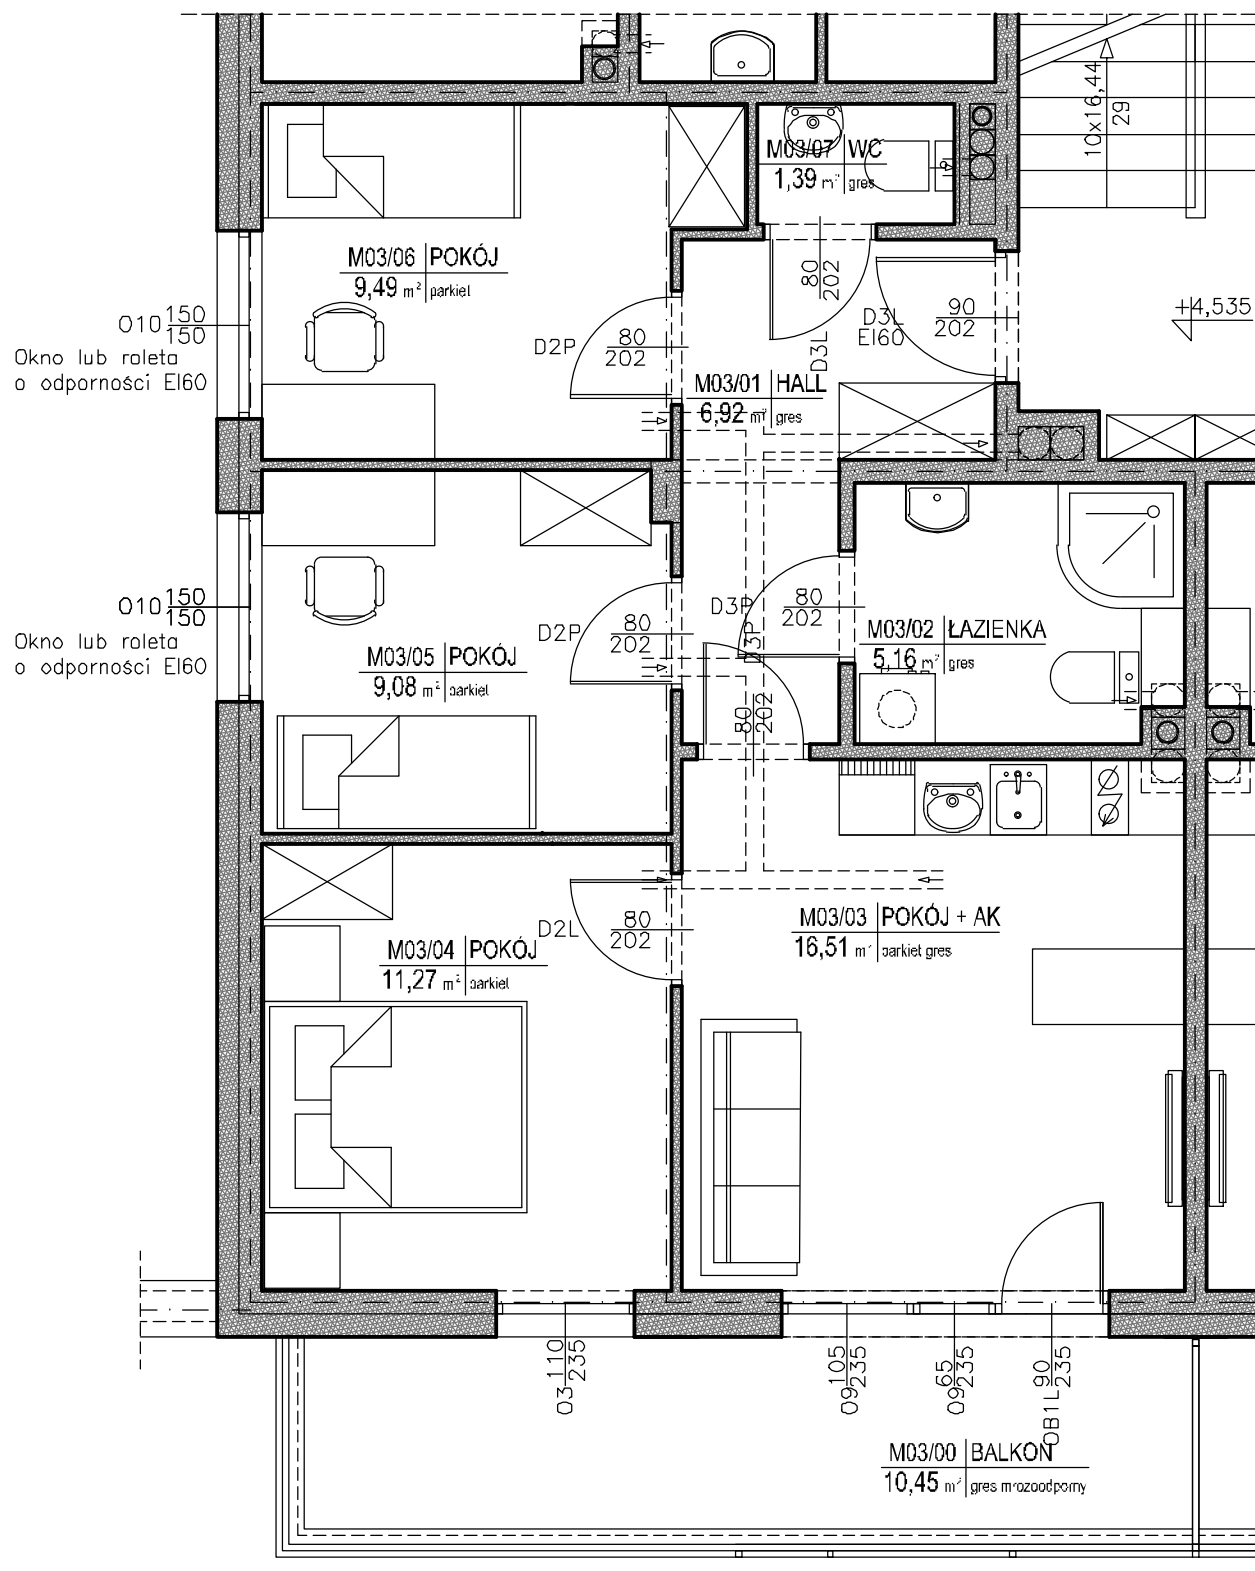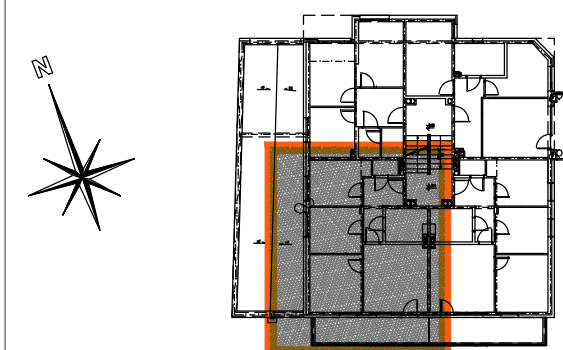

Uwaga:  
Aranżacja mieszkania przedstawiona na rysunku jest przykładowa.  
Powierzchnie pomieszczeń mogą ulec zmianie.  
Przedstawione plany nie stanowią oferty handlowej w rozumieniu Prawa Cywilnego.  
Ostateczne wymiary zostaną podane w dokumentacji powykonawczej.

PROJEKTANT :

**PRACOWNIA PROJEKTOWA**  
Danuta Jaroszyńska-Ziach