




BUDYNEK WIELORODZINNY 1

## M5

### II PIĘTRO


Przynależne: 1 miejsce postojowe

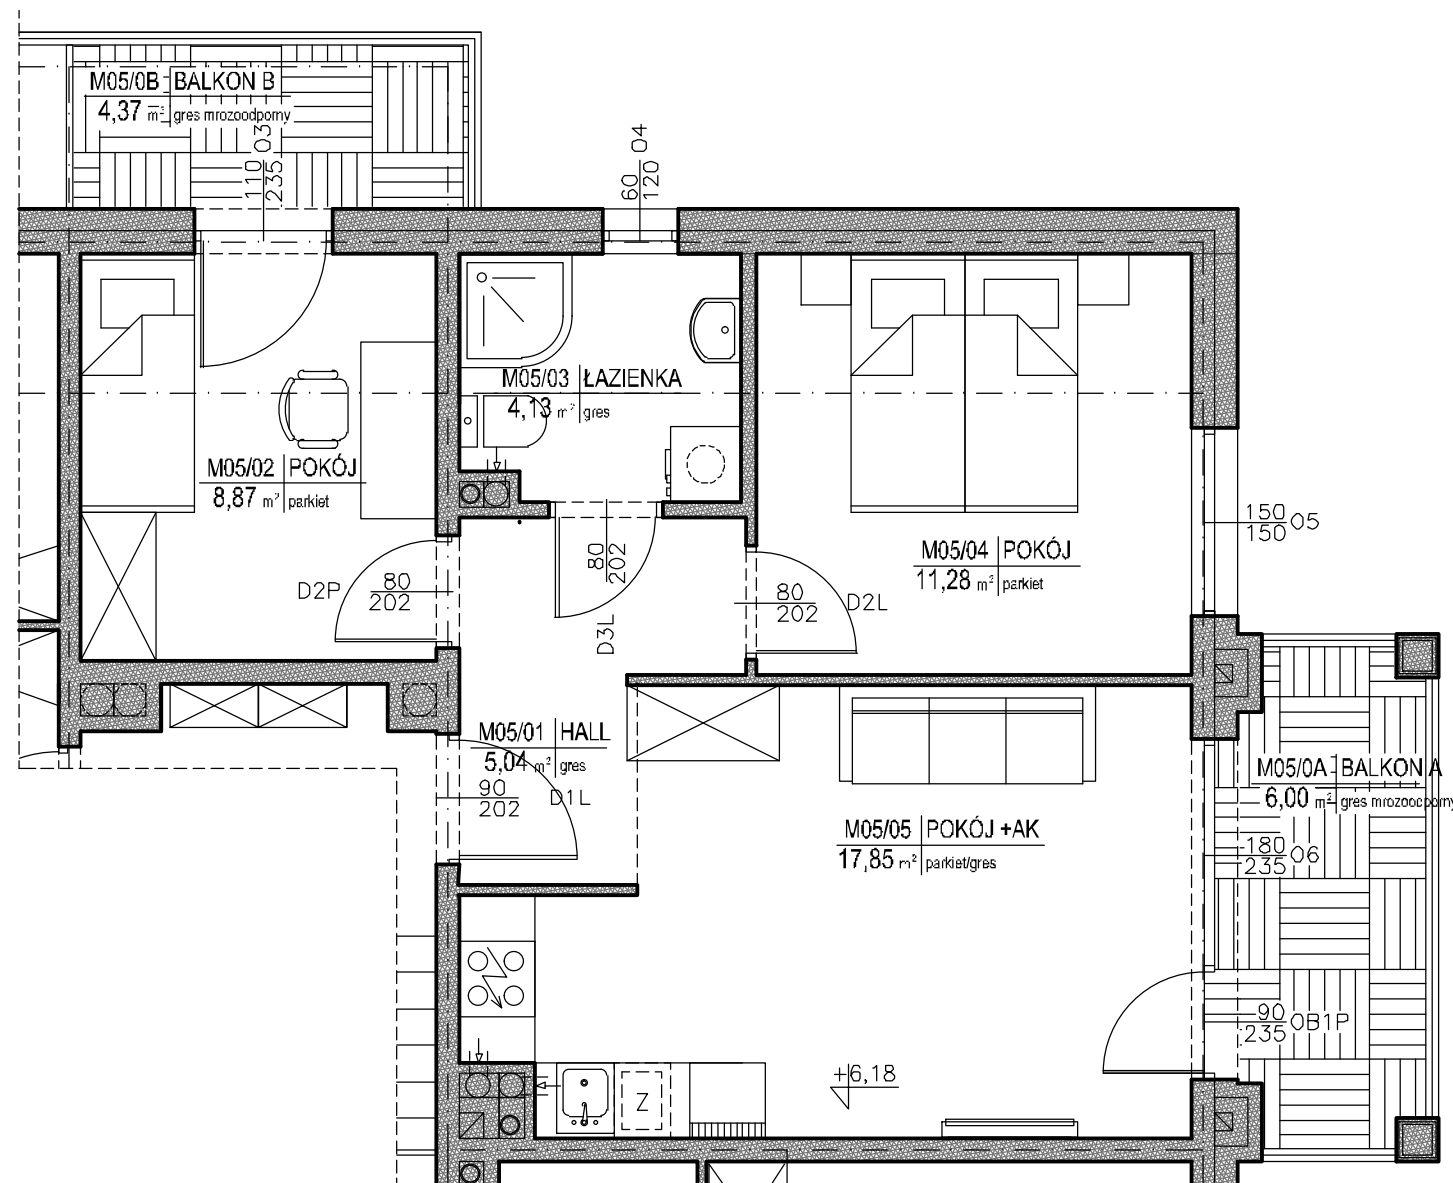

nr pom.	nazwa pomieszczenia	pow. wg normy PN-ISO 9836:1997 nr:7/
5.01	HALL	5,04
5.02	POKÓJ	8,87
5.03	ŁAZIENKA	4,13
5.04	POKÓJ	11,28
5.05	POKÓJ + AN.KUCH	17,85
	RAZEM	47,17
5.0A	BALKON A	6,00
5.0B	BALKON B	4,37

M5	3P+AK	2_BALKONY
	47,17 m <sup>2</sup>	6,00+4,37=10,37 m <sup>2</sup>

LOKALIZACJA:

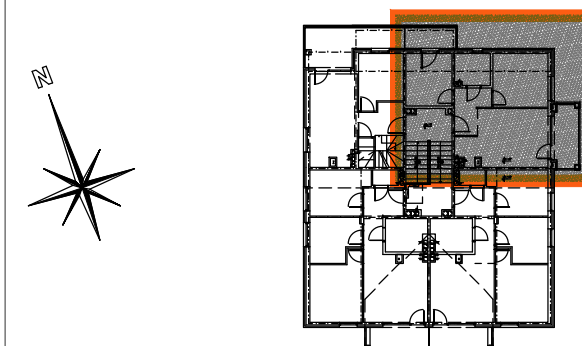

Uwaga:  
Aranżacja mieszkania przedstawiona na rysunku jest przykładowa.  
Powierzchnie pomieszczeń mogą ulec zmianie.  
Przedstawione plany nie stanowią oferty handlowej w rozumieniu Prawa Cywilnego.  
Ostateczne wymiary zostaną podane w dokumentacji powykonawczej.

PROJEKTANT :

**PRACOWNIA PROJEKTOWA**  
Danuta Jaroszyńska-Ziach

