




BUDYNEK WIELORODZINNY 1
M6
II PIĘTRO
Przynależne: 1 miejsce postojowe

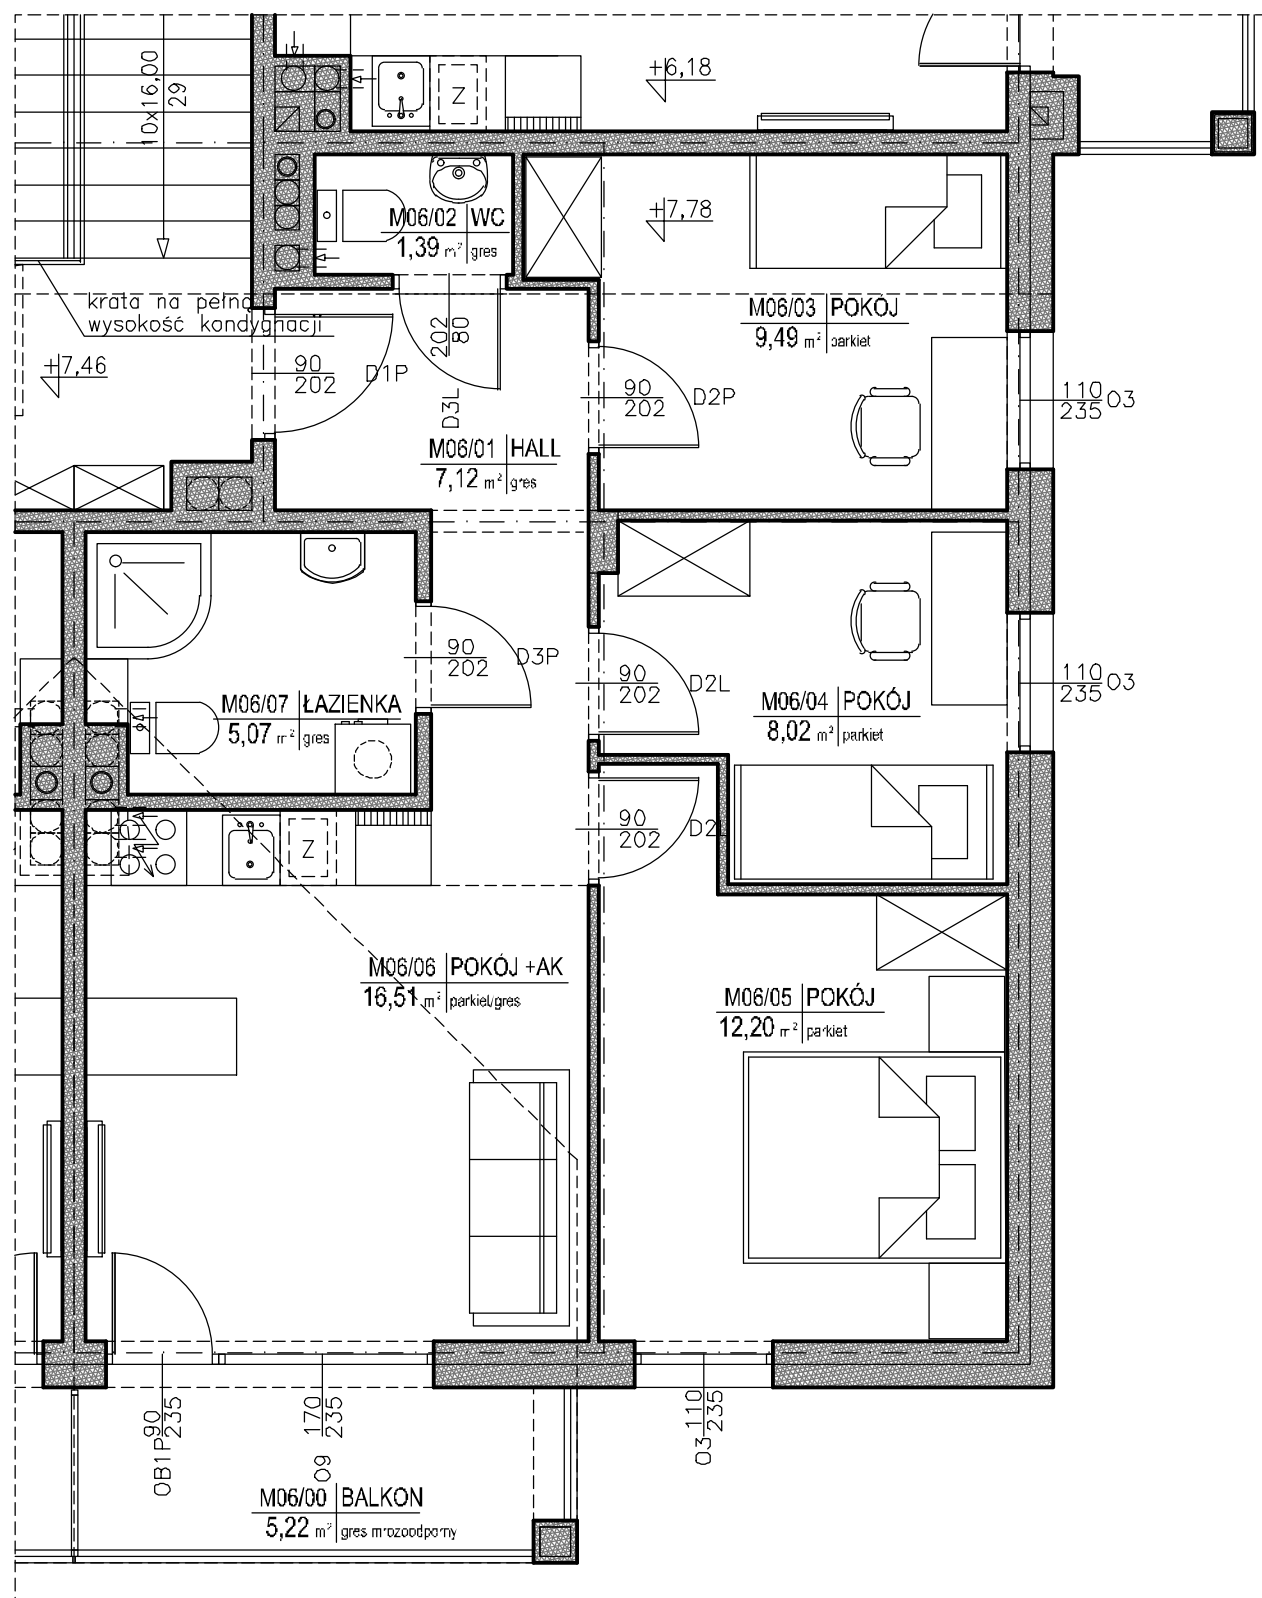

nr pom.	nazwa pomieszczenia	pow. wg normy PN-ISO 9836:1997 nr:7
6.01	HALL	7,12
6.02	WC	1,39
6.03	POKÓJ	9,49
6.04	POKÓJ	8,02
6.05	POKÓJ	12,20
6.06	POKÓJ + AN.KUCH	16,51
6.07	ŁAZIENKA	5,07
	RAZEM	59,80
6.00	BALKON	5,22

M6	4P+AK	BALKON
	59,80 m ²	5,22 m ²

LOKALIZACJA:



Uwaga:
Aranżacja mieszkania przedstawiona na rysunku jest przykładowa.
Powierzchnie pomieszczeń mogą ulec zmianie.
Przedstawione plany nie stanowią oferty handlowej w rozumieniu Prawa Cywilnego.
Ostateczne wymiary zostaną podane w dokumentacji powykonawczej.

PROJEKTANT :

PRACOWNIA PROJEKTOWA
Danuta Jaroszyńska-Ziach

