

# OGRODOWA PARK

www.ogrodowapark.pl  
tel. 690 113 111

INWESTOR :




BUDYNEK WIELORODZINNY 1

## M7

II PIĘTRO

Przynależne: 1 miejsce postojowe

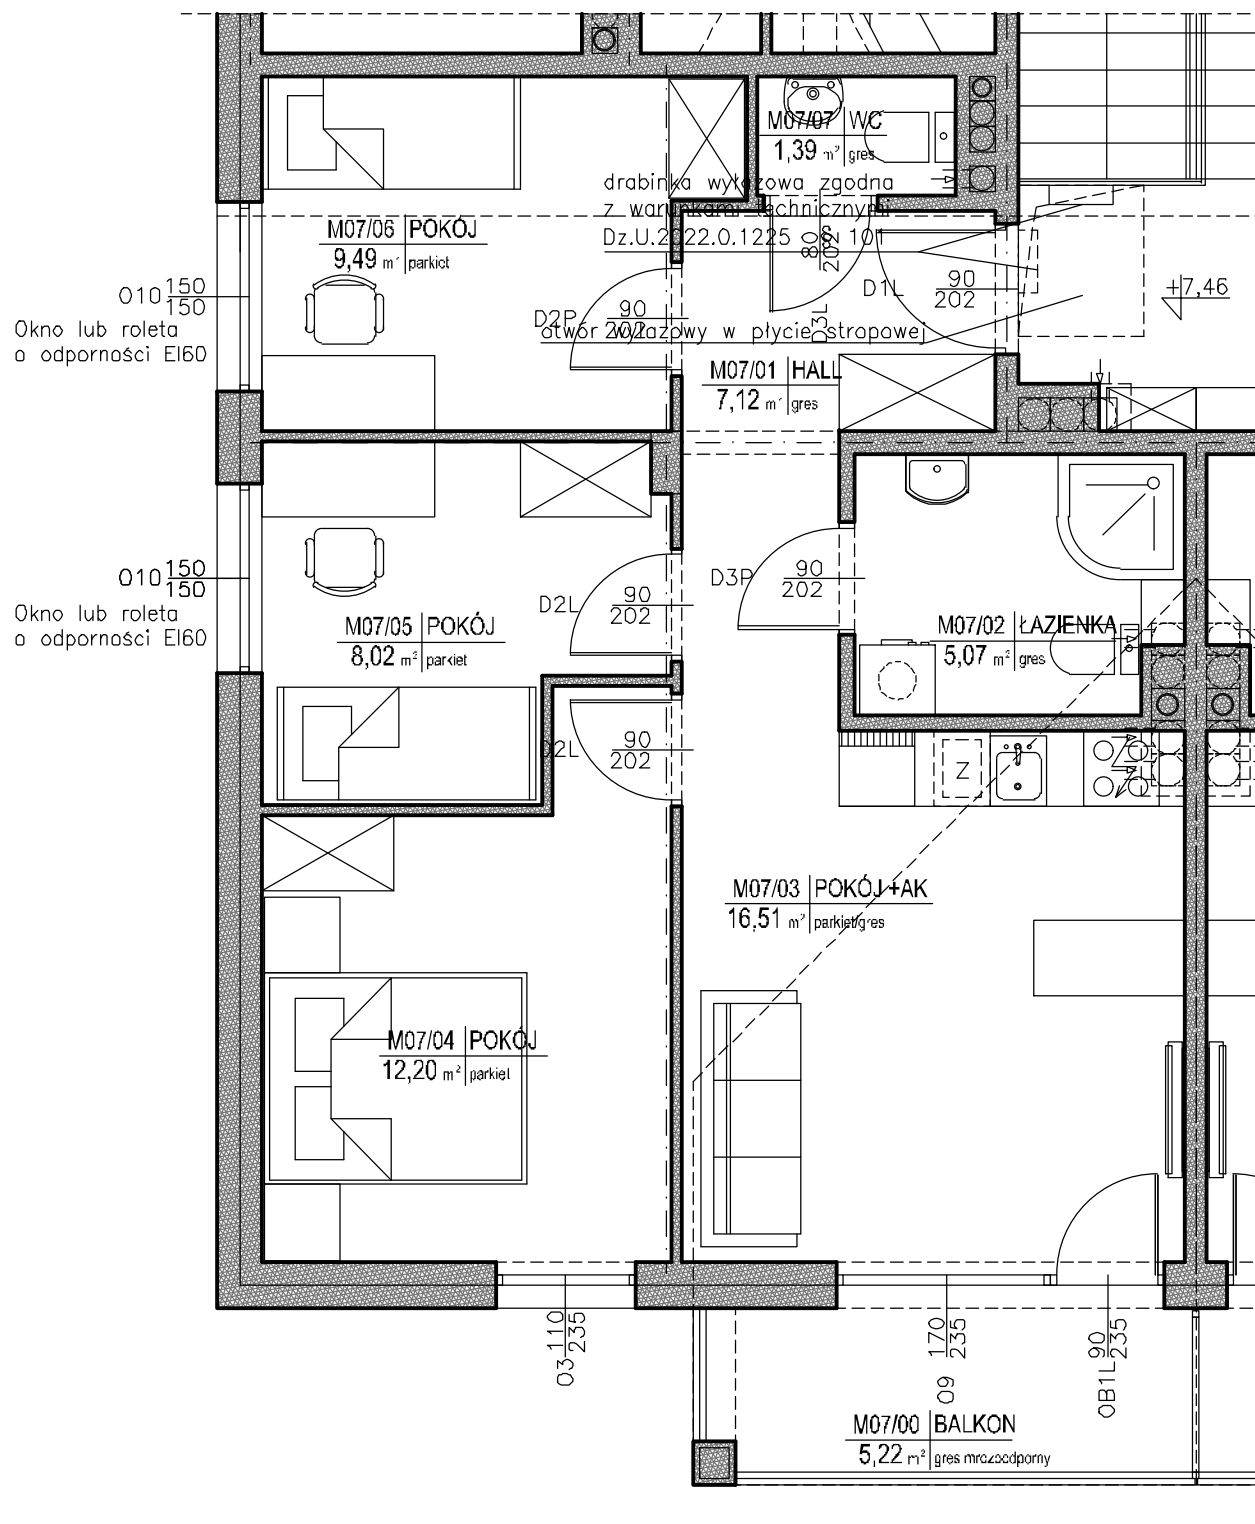

nr pom.	nazwa pomieszczenia	pow. wg normy PN-ISO 9836:1997 nr:1
7.01	HALL	7,12
7.02	ŁAZIENKA	5,07
7.03	POKÓJ + AN.KUCH	16,51
7.04	POKÓJ	12,20
7.05	POKÓJ	8,02
7.06	POKÓJ	9,49
7.07	WC	1,39
	<b>RAZEM</b>	<b>59,80</b>
7.00	BALKON	5,22

M7	4P+AK	BALKON
	59,80 m <sup>2</sup>	5,22 m <sup>2</sup>

LOKALIZACJA:



Uwaga:  
Aranżacja mieszkania przedstawiona na rysunku jest przykładowa.  
Powierzchnie pomieszczeń mogą ulec zmianie.  
Przedstawione plany nie stanowią oferty handlowej w rozumieniu Prawa Cywilnego.  
Ostateczne wymiary zostaną podane w dokumentacji powykonawczej.

PROJEKTANT :

**PRACOWNIA PROJEKTOWA**  
Danuta Jaroszyńska-Ziach