




BUDYNEK WIELORODZINNY 1

U1

PARTER


Przynależne: 1 miejsce postojowe

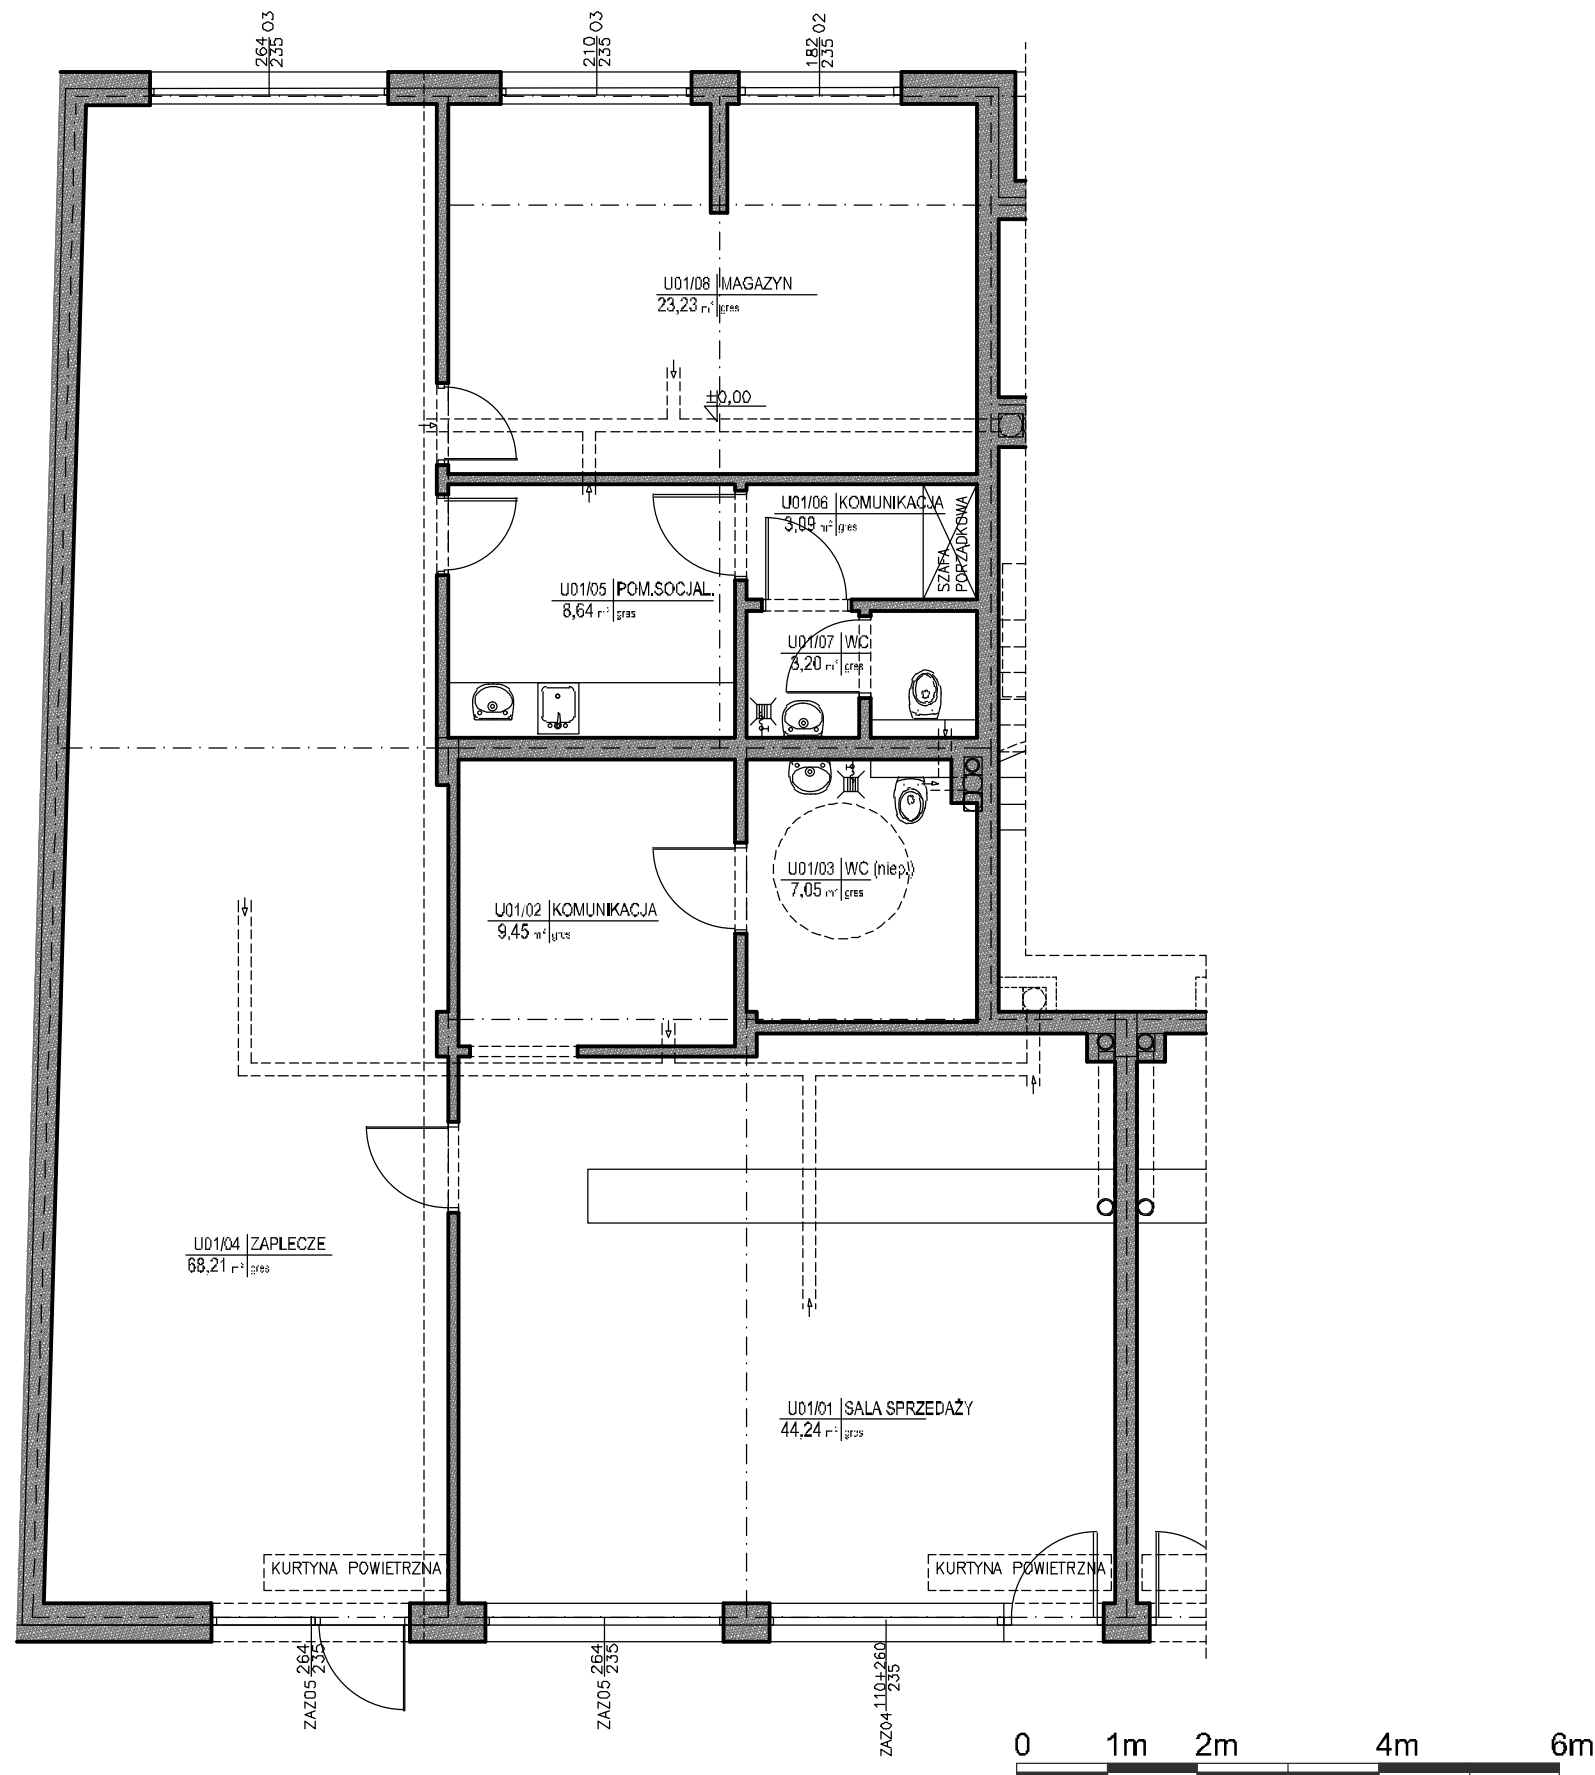

nr pom.	nazwa pomieszczenia	pow. wg rozporządzenia PN-450 8836:1997 h-m ²
U01.01	SALA SPRZEDAŻY	44,24
U01.02	KOMUNIKACJA	9,45
U01.03	WC	7,05
U01.04	ZAPLECZE	68,21
U01.05	POM. SOCJALNE	8,64
U01.06	KOMUNIKACJA	3,09
U01.07	WC	3,20
U01.08	MAGAZYN	23,23
	RAZEM	167,11

U1	USŁUGA	-
	167,11 m ²	- m ²

LOKALIZACJA:

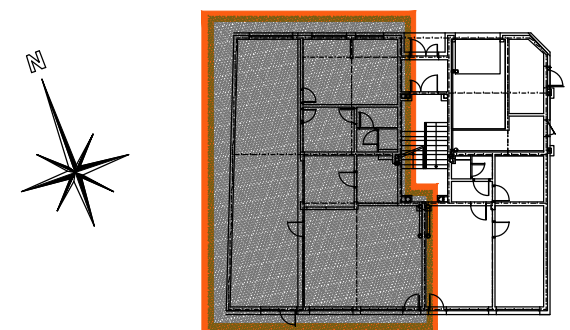

Uwaga:
Aranżacja mieszkania przedstawiona na rysunku jest przykładowa.
Powierzchnie pomieszczeń mogą ulec zmianie.
Przedstawione plany nie stanowią oferty handlowej w rozumieniu Prawa Cywilnego.
Ostateczne wymiary zostaną podane w dokumentacji powykonawczej.

PROJEKTANT :

PRACOWNIA PROJEKTOWA
Danuta Jaroszyńska-Ziach