


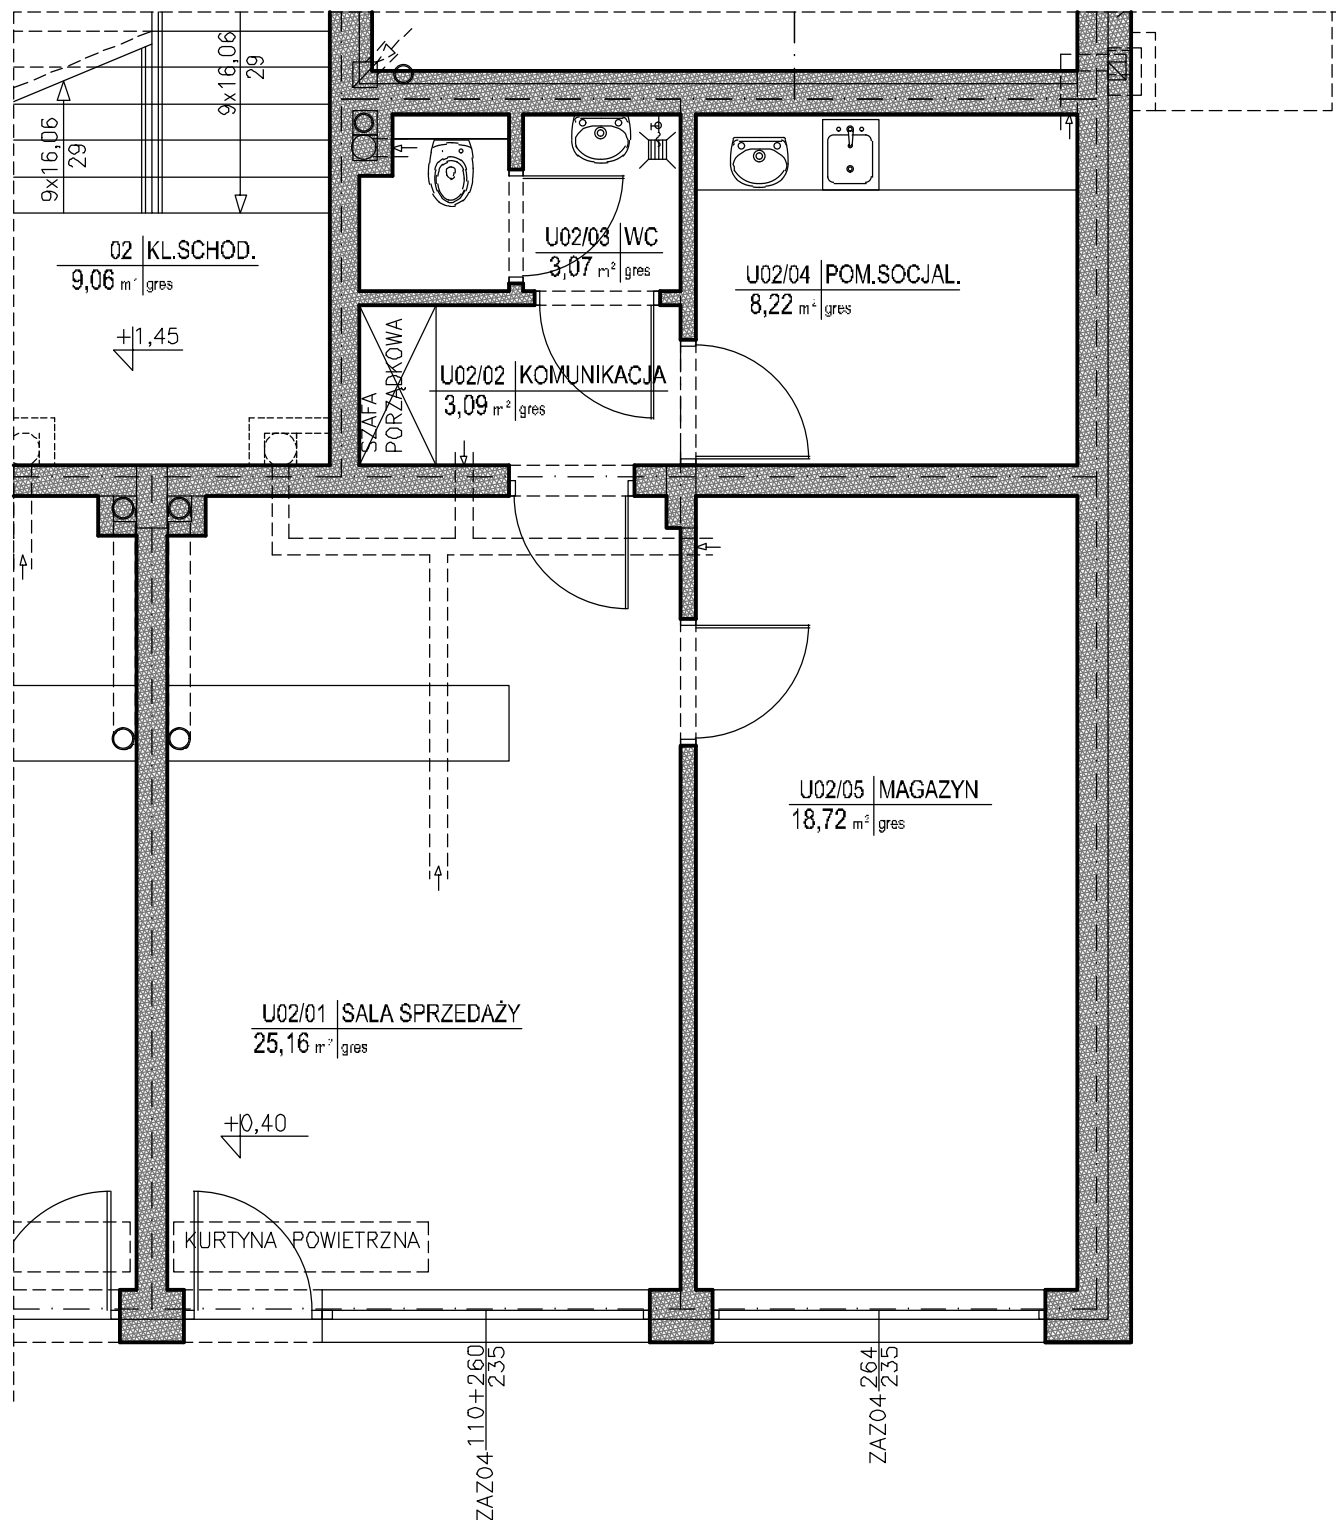


BUDYNEK WIELORODZINNY 1
U2
PARTER
Przynależne: 1 miejsce postojowe



nr pom.	nazwa pomieszczenia	pow. wg normy PN-ISO 9830:1997 m ²
U02.01	SALA SPRZEDAŻY	25,16
U02.02	KOMUNIKACJA	3,09
U02.03	WC	3,07
U02.04	POKÓJ SOCJALNY	8,22
U02.05	MAGAZYN	18,72
	RAZEM	58.26

U2	USŁUGA	-
	58,26 m ²	- m ²

LOKALIZACJA:

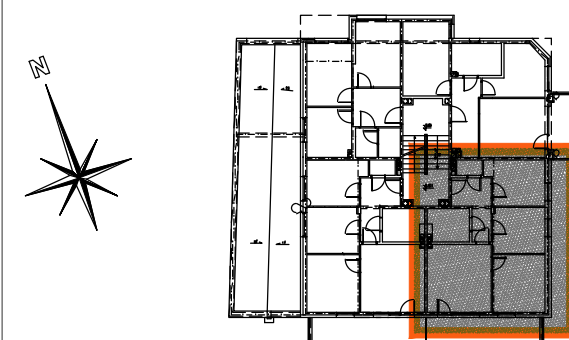

Uwaga:
Aranżacja mieszkania przedstawiona na rysunku jest przykładowa.
Powierzchnie pomieszczeń mogą ulec zmianie.
Przedstawione plany nie stanowią oferty handlowej w rozumieniu Prawa Cywilnego.
Ostateczne wymiary zostaną podane w dokumentacji powykonawczej.

PROJEKTANT :

PRACOWNIA PROJEKTOWA
Danuta Jaroszyńska-Ziach